


DEUX COURS VOISINES LIEES PAR UN PAYSAGE COMMUN

LÉGENDE

- BATIMENT ET ESPACE COUVERT
- ENROBE ET BETON EXISTANT CONSERVE
- ENROBE NEUF
- BETON LISSE
- ENROBE CLAIR DRAINANT (coloris 1)
- ENROBE CLAIR DRAINANT (coloris 2)
- ENROBE CLAIR NON DRAINANT
- RESINE PIETONNE DRAINANTE
- EPDM AMORTISSANT
- RESINE AMORTISSANTE 4/7MM
- COPEAUX DE JEUX
- PLATELAGIE BOIS
- PAVES GRES ENHERBES
- PAVES GRES JOINTS MORTIER
- PAVES BETON JOINTS ENHERBES
- DALE EVERGREEN
- PLEINE TERRE PLANTEE
- ESPACE DECAISSE POUR GESTION DES EAUX (ZONE INFILTRATION)
- MARQUAGE AU SOL
- CLOTURE BASSE - LISSE EN BOIS
- CLOTURE 3D INTER-ECOLE
- GRILLES / AVALOIRS
- ARBRE EXISTANT CONSERVE
- ARBRE TIGE PROJET
- ARBRE CEPEE PROJET
- MASSIF ARBUSTIF
- MOBILIER (JEUX, ASSISES, CORBEILLES)

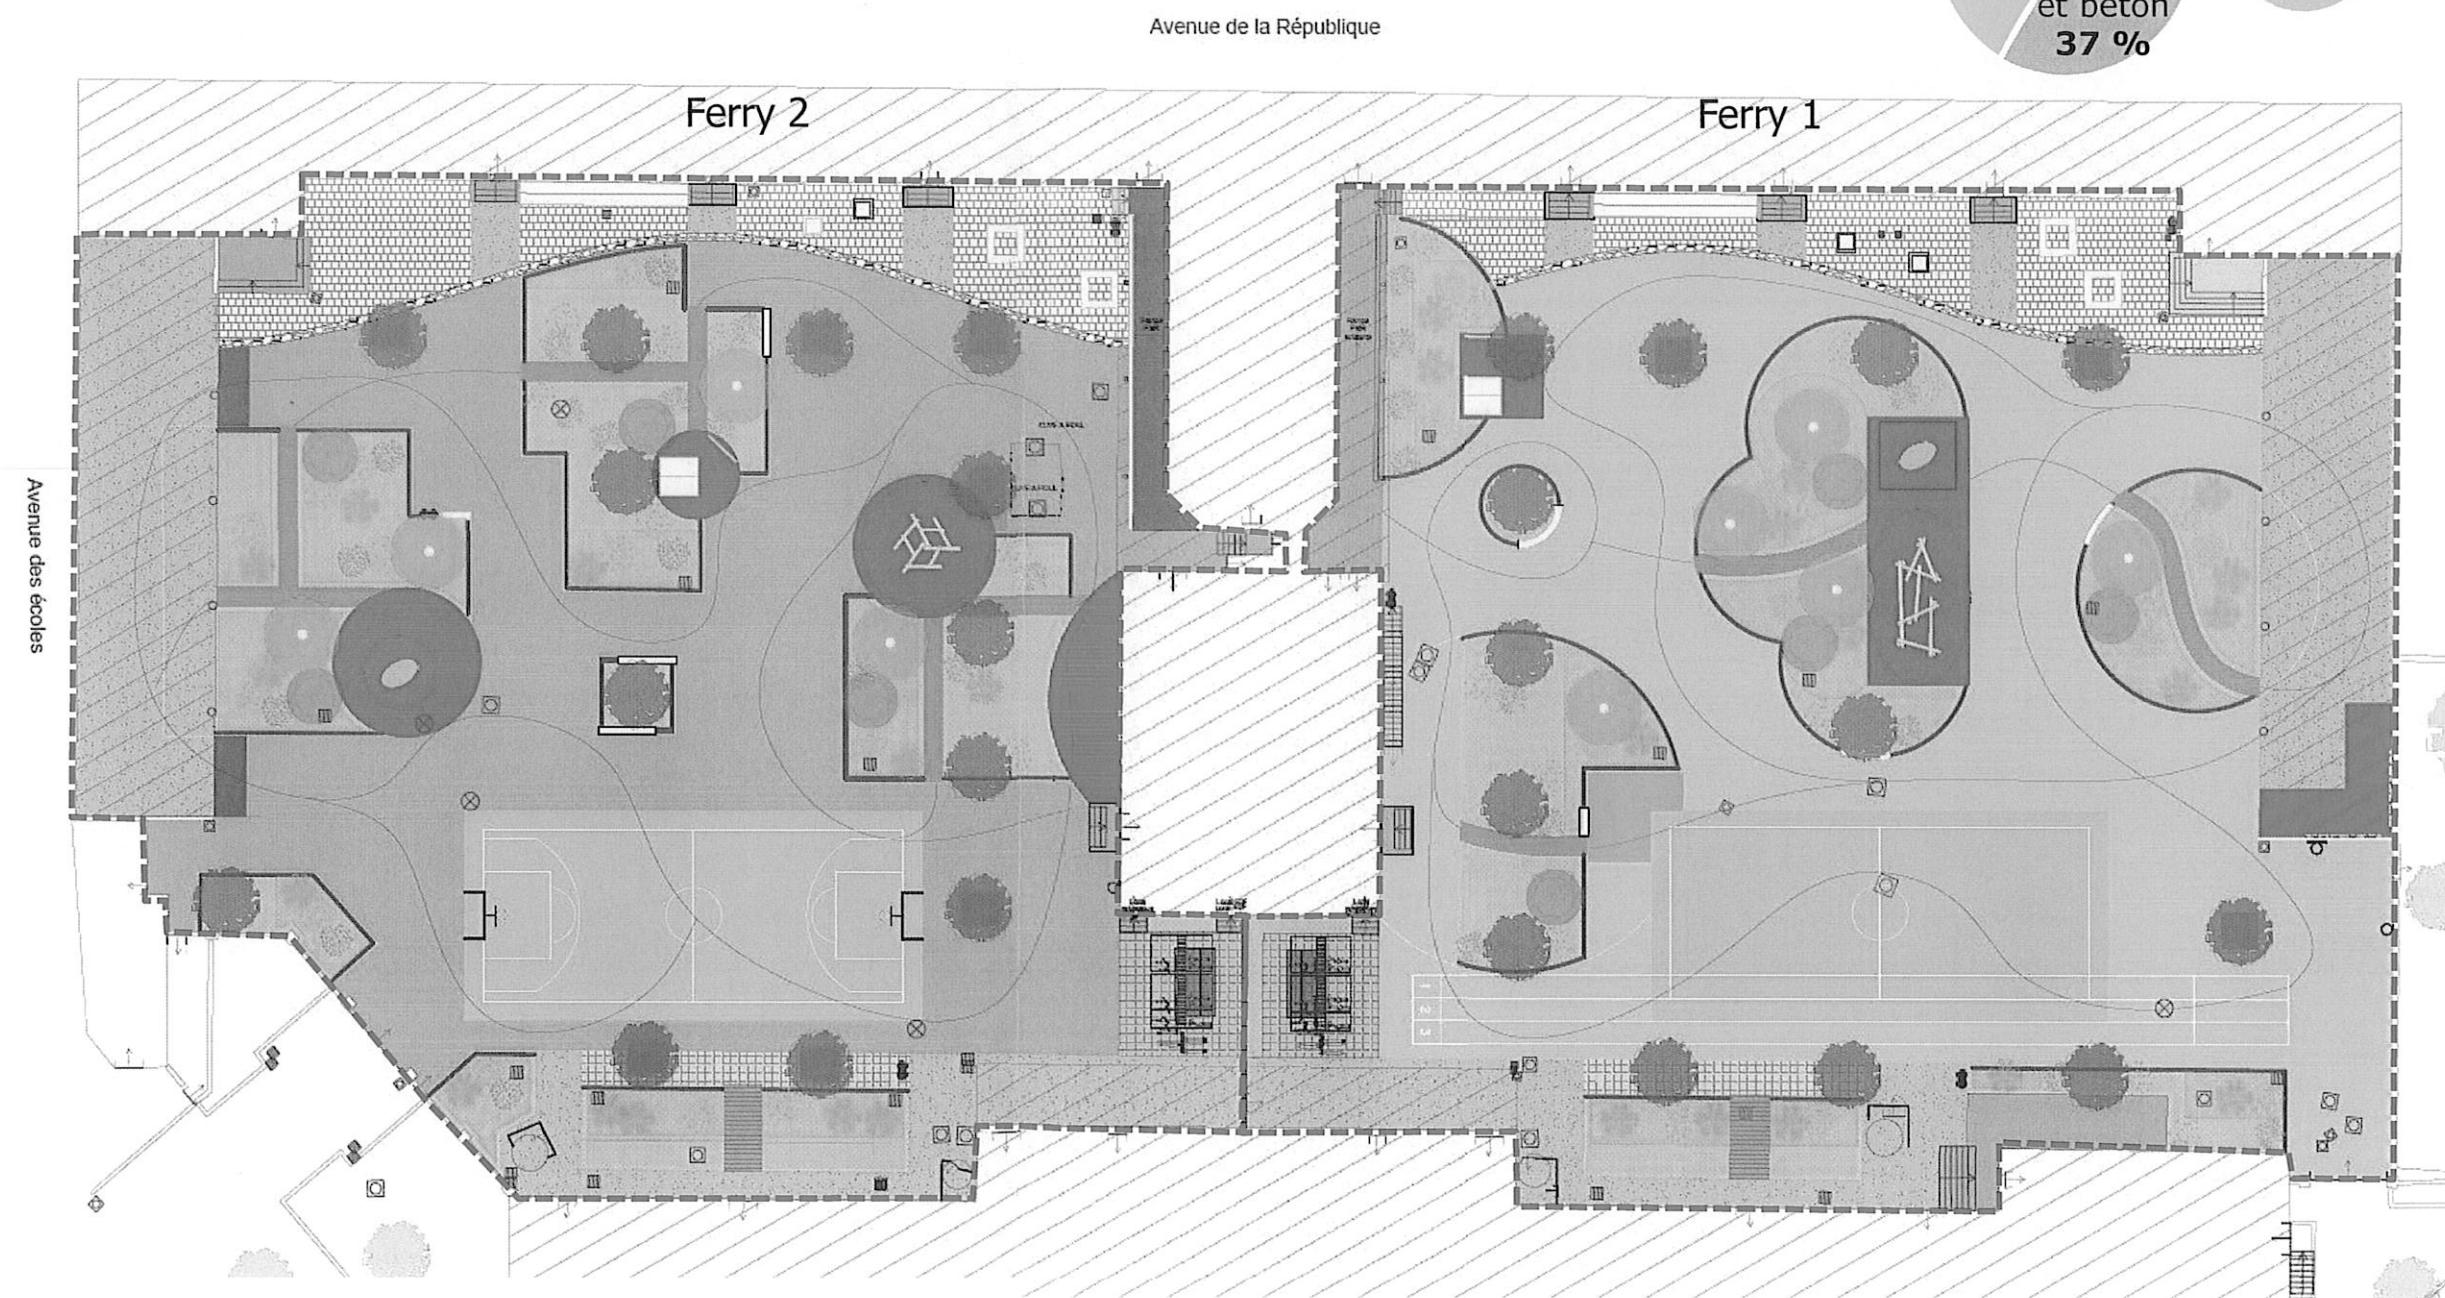

0m 5m 10m



Page 19